




TILLBYGGNAD AV UTERUM 26 kvm BYÅ, SAMT TAKKUPA

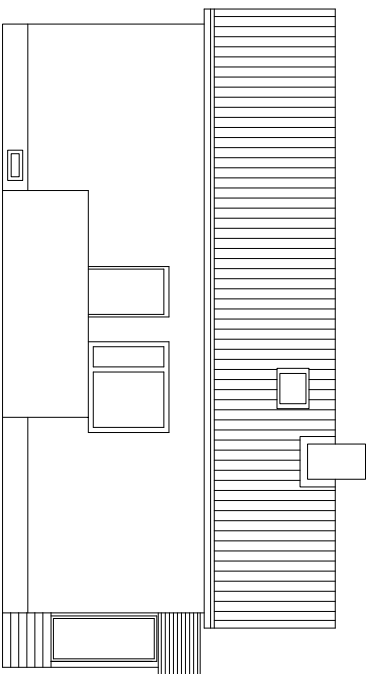


FASAD MOT NORR

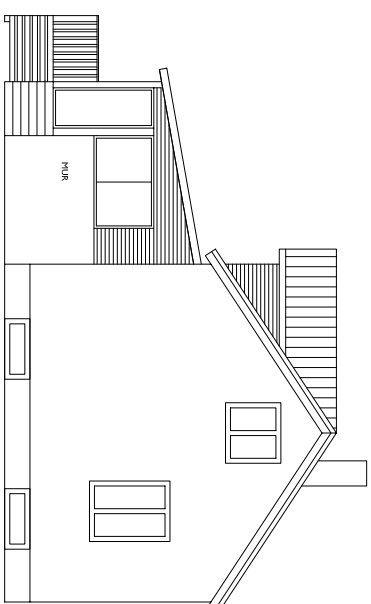

FASAD MOT ÖSTER

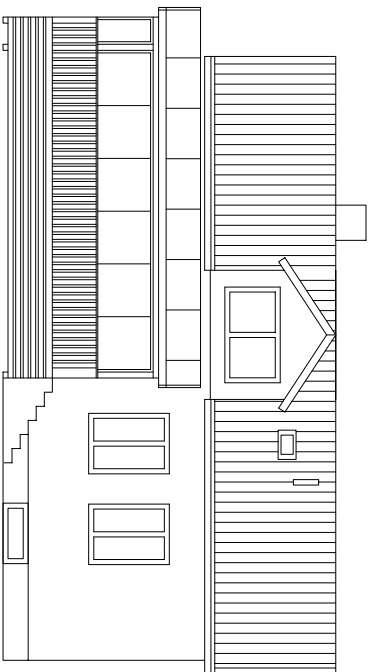

FASAD MOT SÖDER

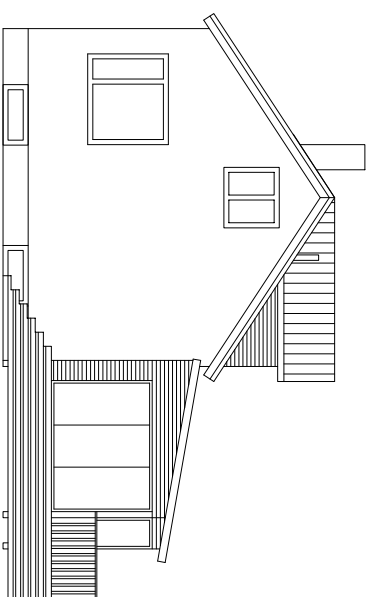

FASAD MOT VÄSTER

BYGGNAD
FASADER

BYGGLOVSHANDLING

BYGGNAD
PLAN
MARC ENGQUIST
0707 - 293200

BYGGNAD
2008 - 05 - 17

Tillbyggnad uterum och takkupa

SKALA
1:100

BYGGNAD